



- DEMOLIZIONI
- NUOVE COSTRUZIONI
- QUOTE INVARIATE
- QUOTE DI RILIEVO
- QUOTE DI PROGETTO
- SCORTICAMENTO DI TERRENO COLTIVO PER I PRIMI 30 cm

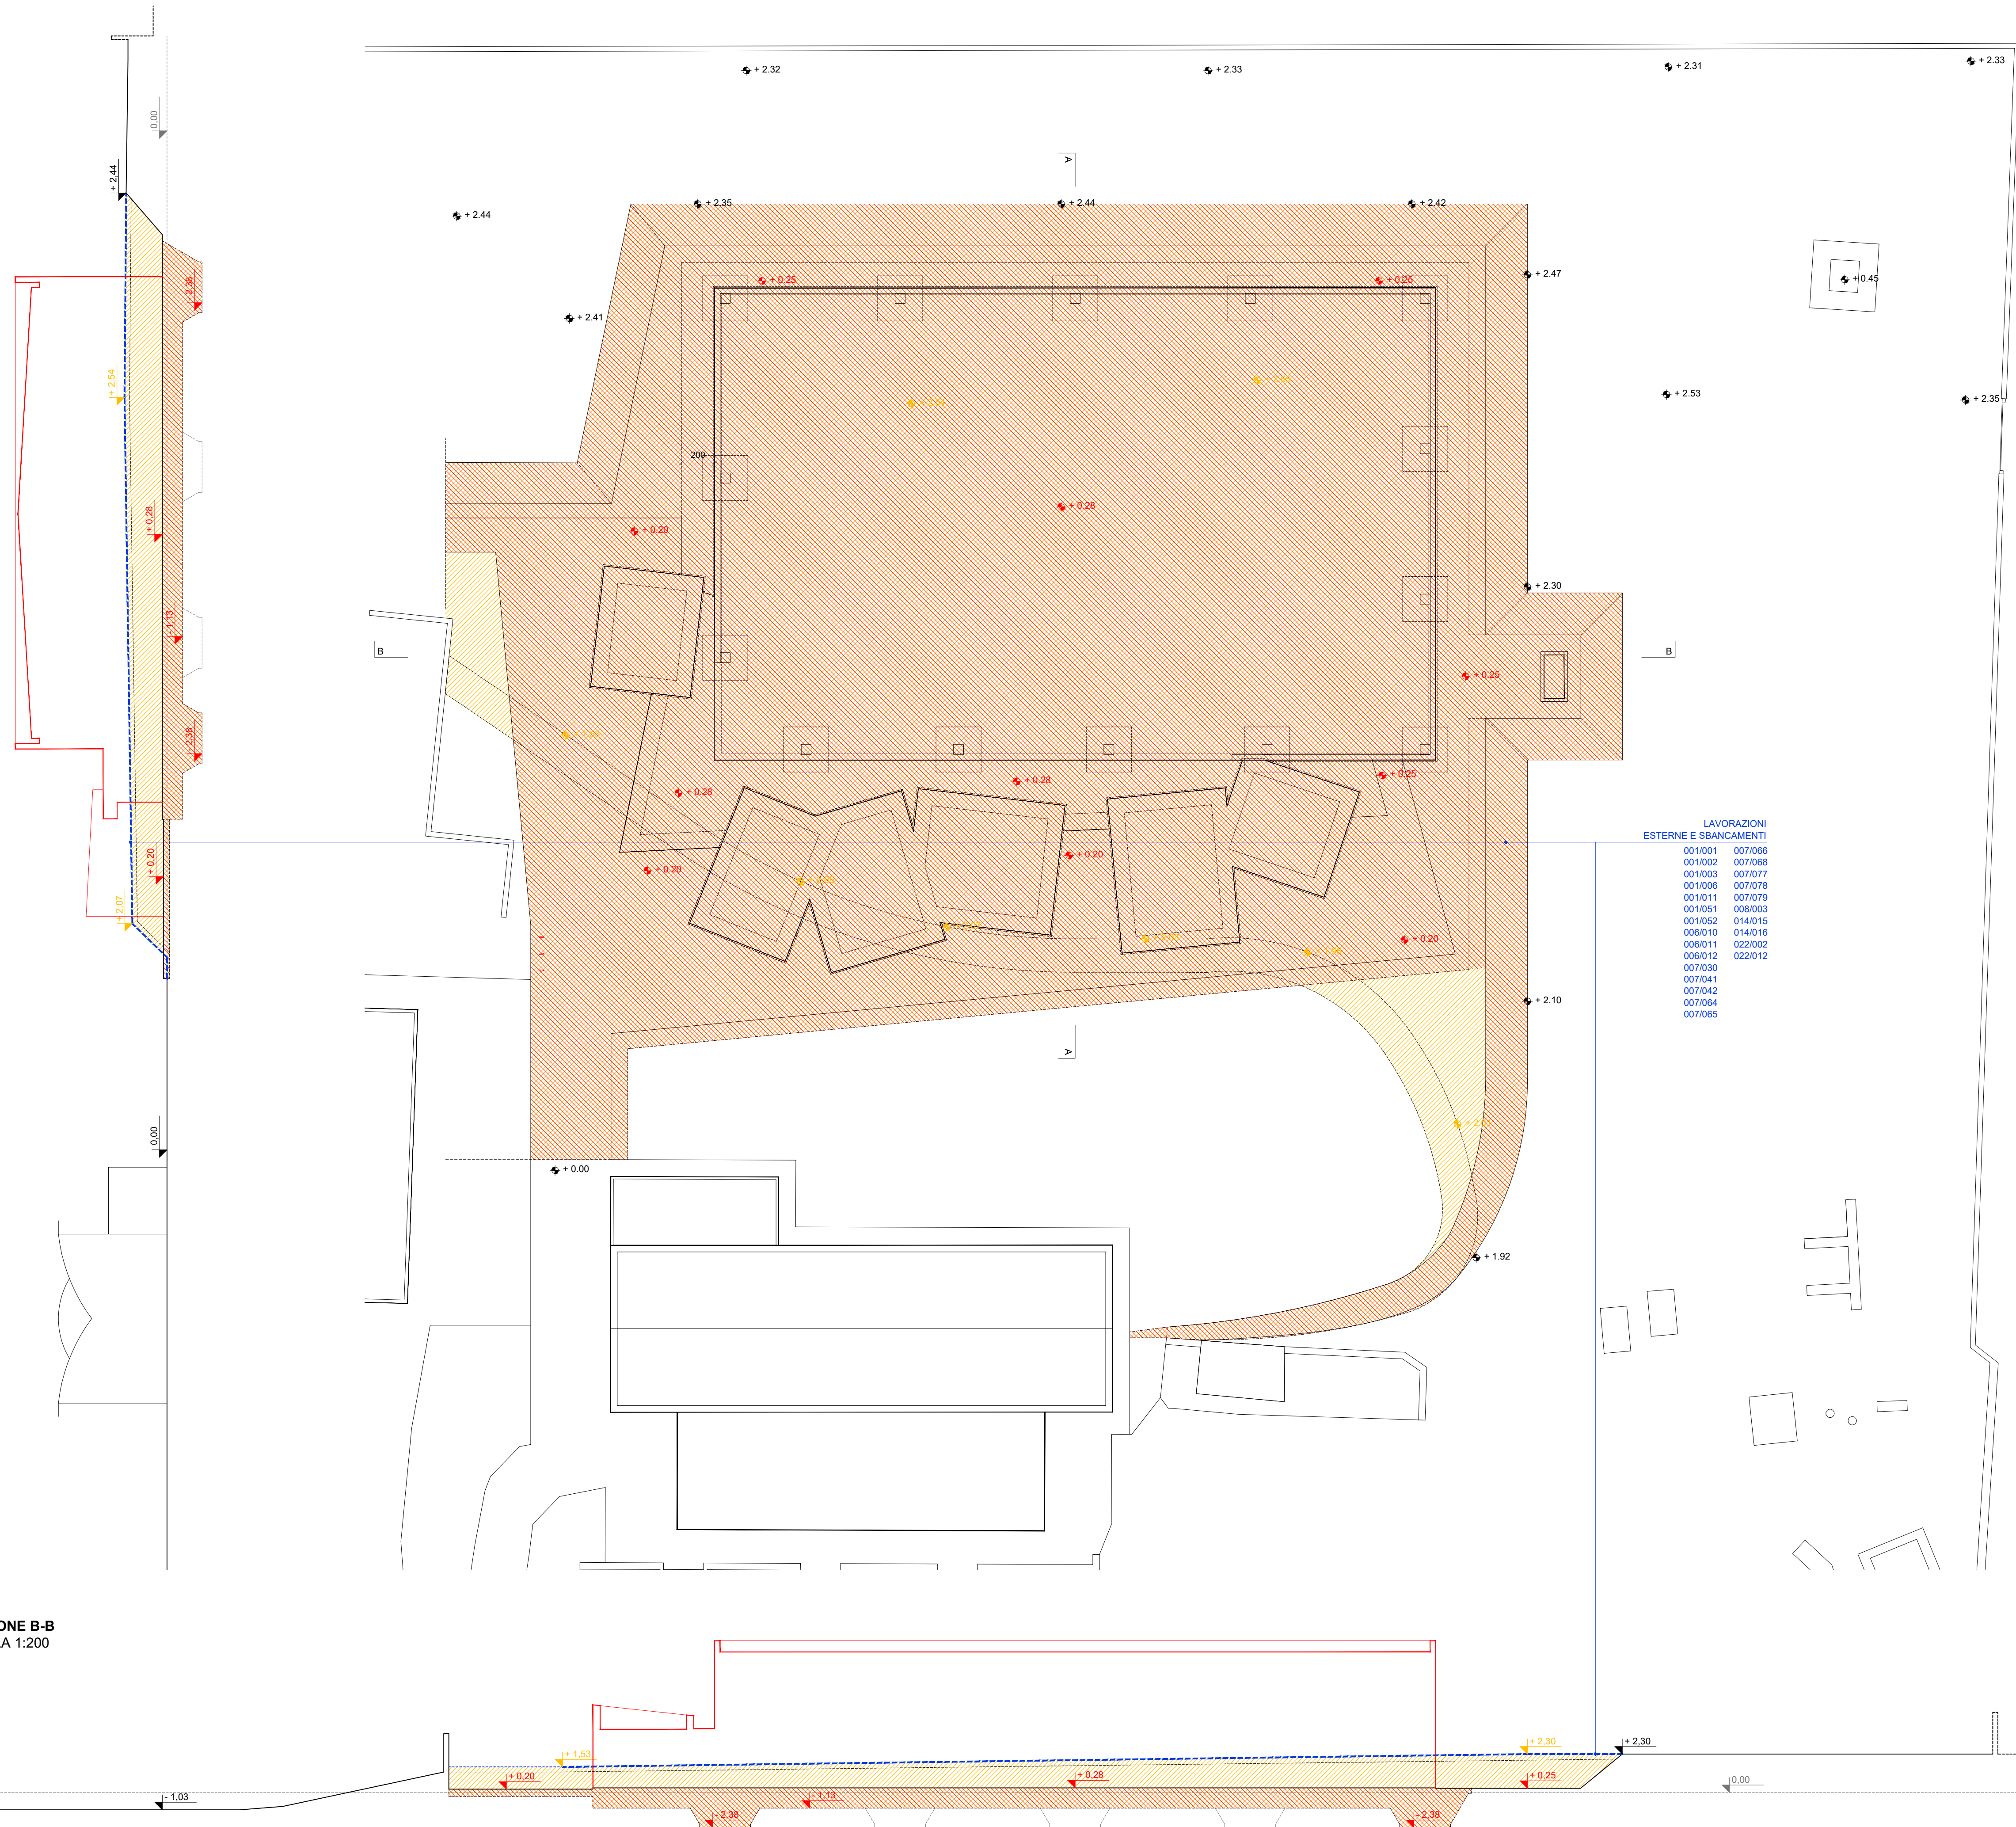

- LAVORAZIONI  
ESTERNE E SBANCAMENTI
- 001/001 007/066
  - 001/002 007/068
  - 001/003 007/077
  - 001/006 007/078
  - 001/011 007/079
  - 001/051 008/003
  - 001/052 014/015
  - 006/010 014/016
  - 006/011 022/002
  - 006/012 022/012
  - 007/030
  - 007/041
  - 007/042
  - 007/064
  - 007/065

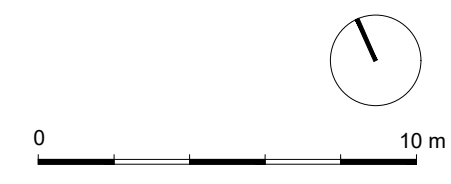

PROGETTO ARCHITETTONICO E DIREZIONE LAVORI

**ARCHITETTO GUALTIERO OBERTI**  
Via degli Assonica, 3 - 24010 Sorisole (Bg)  
tel / fax 035 573 120 - info@guallieroberiti.it

**ARCHITETTO LUCIA OBERTI**  
Via degli Assonica, 3 - 24010 Sorisole (Bg)  
tel / fax 035 573 120 - oberiti.lucia@gmail.com

**ARCHITETTO MAURIZIO RONZONI**  
Via Giuseppe Verdi, 36 - 24030 Presezzo (Bg)  
tel / fax 035 616 782 - ronconi.maurizio@virgilio.it

**COLLABORATORI:**  
Simone Arrighetti  
Claudio Bonfanti  
Giulia Bosio  
Roberta Ronzoni

COMUNE DI:  
**PONTE SAN PIETRO**

PROVINCIA DI:  
**BERGAMO**

COMMITTENTE:  
**AMMINISTRAZIONE COMUNALE**

OPERA:  
**PROGETTO PER LA REALIZZAZIONE DI UNA NUOVA PALESTRA  
NELL'AREA DEL CENTRO "LA PROPOSTA" DI VIA SAN MARCO  
(LOCALITÀ BRIOLO)**

TAVOLA:  
**PROGETTO ESECUTIVO  
PLANIMETRIA E SEZIONI DI SBANCAMENTO DEL TERRENO**

DATA: MARZO 2018

SCALA: 1:200

DISEGNATORE:

CONTROLLO:

MODIFICA:

ARCHIVIO: 137

SERIE	1 ARCHITETTONICO	2 STRUTTURE	3 OPERE ESTERNE	4abc IMPIANTI	5 ARREDO	6 SICUREZZA
STATO PROGETTO	PRELIMINARE		DEFINITIVO		ESECUTIVO	