

PROGETTO ARCHITETTONICO E DIREZIONE LAVORI  
**ARCHITETTO GUALTIERO OBERTI**  
 Via degli Assonca, 3 - 24010 Sorisole (Bg)  
 tel / fax 035 573 120 - info@gualtierooberti.it  
**ARCHITETTO LUCIA OBERTI**  
 Via degli Assonca, 3 - 24010 Sorisole (Bg)  
 tel / fax 035 573 120 - oberti.lucia@gmail.com  
**ARCHITETTO MAURIZIO RONZONI**  
 Via Giuseppe Verdi, 36 - 24030 Presezzo (Bg)  
 tel / fax 035 616 782 - ronzoni.maurizio@virgilio.it  
**COLLABORATORI:**  
 Simone Arrighetti  
 Claudio Bonfanti  
 Giulia Bosio  
 Roberta Ronzoni

COMUNE DI:  
**PONTE SAN PIETRO**

PROVINCIA DI:  
**BERGAMO**

COMMITTENTE:  
**AMMINISTRAZIONE COMUNALE**

OPERA:  
**PROGETTO PER LA REALIZZAZIONE DI UNA NUOVA PALESTRA  
NELL'AREA DEL CENTRO "LA PROPOSTA" DI VIA SAN MARCO  
(LOCALITÀ BRIOLO)**

TAVOLA:  
**PROGETTO ESECUTIVO  
VOLUME PREFABBRICATO  
PIANTA DELLA COPERTURA E DETTAGLIO**

DATA: MARZO 2018

SCALA: 1:100 / 1:20

DISEGNATORE:

CONTROLLO:

MODIFICA:

ARCHIVIO: 137

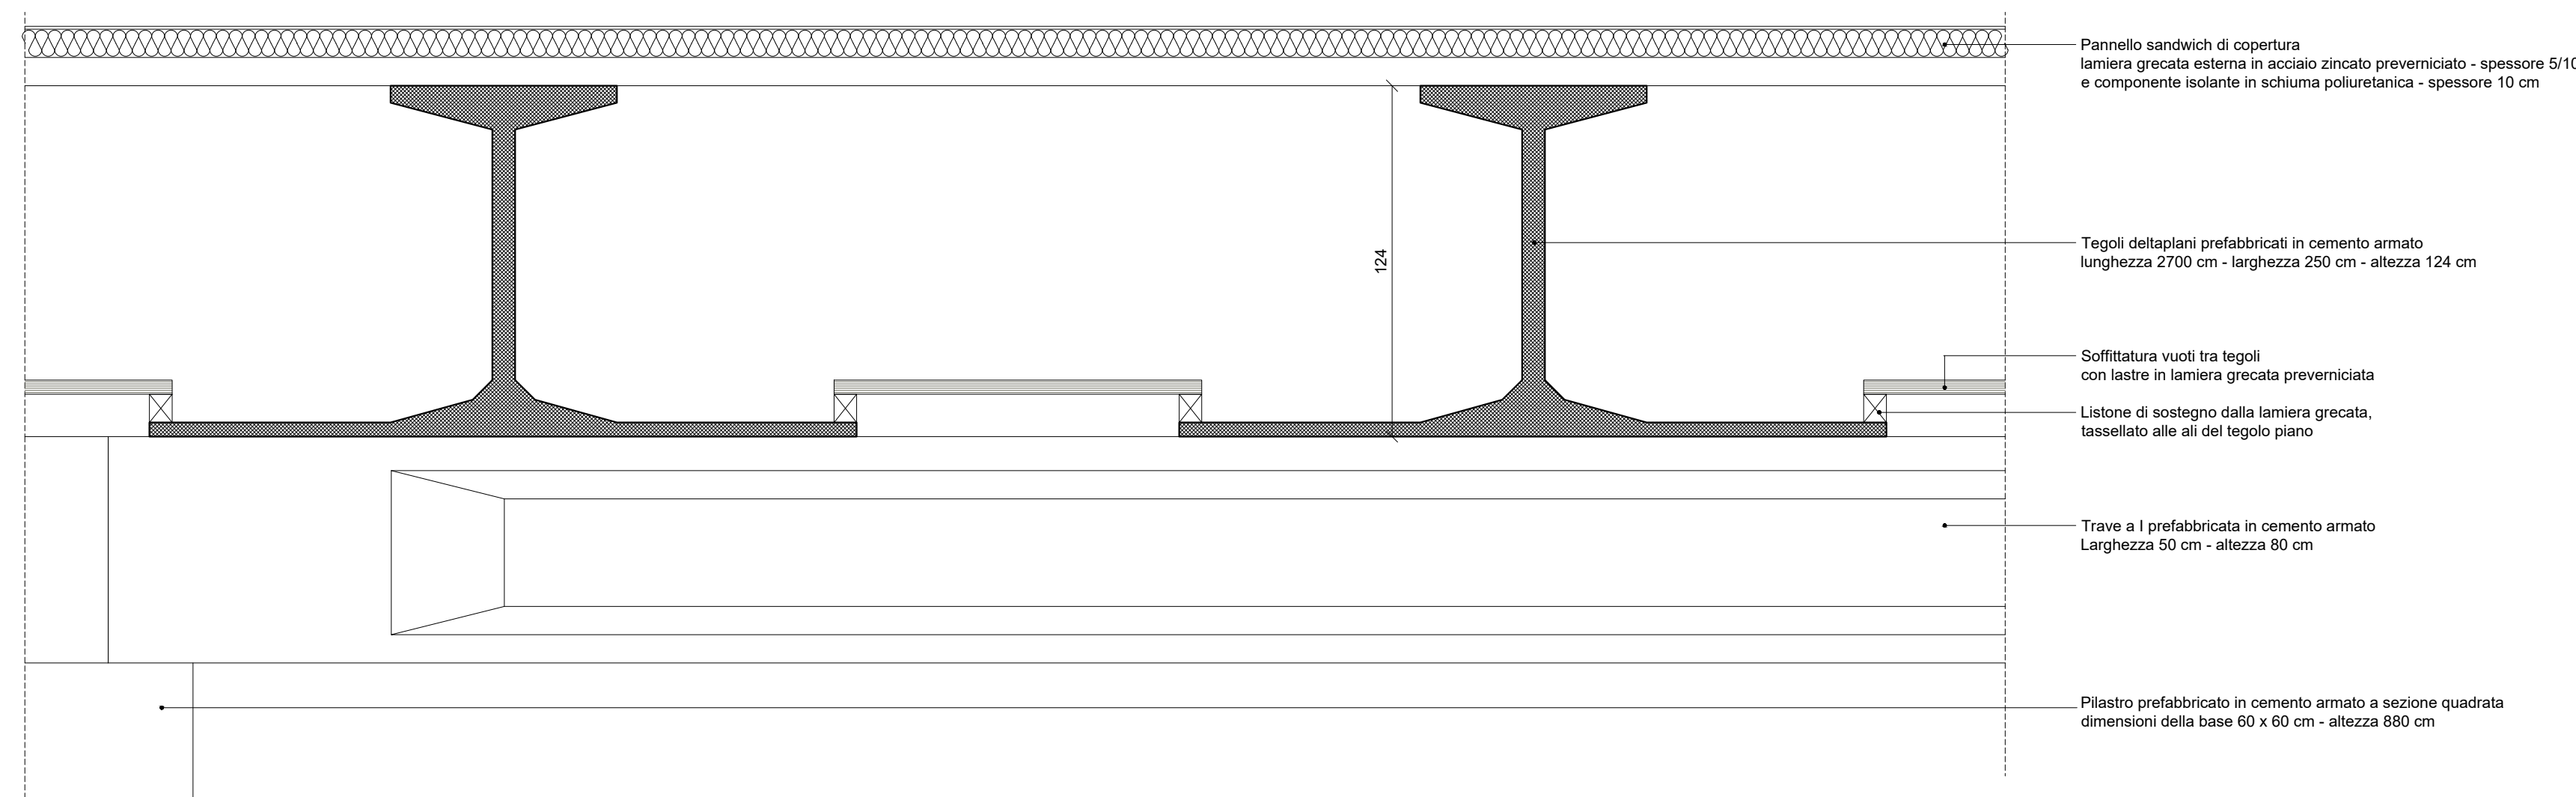


TAVOLA E 1 009

SERIE	1 ARCHITETTONICO	2 STRUTTURE	3 OPERE ESTERNE	4abc IMPIANTI	5 ARREDO	6 SICUREZZA
STATO PROGETTO	PRELIMINARE	DEFINITIVO	DEFINITIVO	DEFINITIVO	DEFINITIVO	DEFINITIVO